

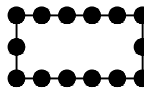
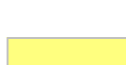


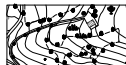

Legenda

	Comune di Sant'Angelo All'Esca
	Comuni limitrofi
	Zona A - centro antico e storico
	Zona B1 - urbanizzazione recente consolidata saturata
	Zona B2 - urbanizzazione recente di completamento
	Zona B3 - aree di risistemazione fondiaria
	Zona C - area di trasformabilità urbana multifunzione
	Zona D - area a prevalenza produttiva
	D1.1 - area consolidata a prevalenza produttiva
	D1.2 - area di espansione a prevalenza produttiva
	D2 - area di promozione e valorizzazione agro-alimentare
	Zona E <i>dettagliata nell'Elaborato O3 - Disciplina delle zone agricole</i>
	Zona G - area di mitigazione del rischio idrogeologico
	Dotazioni territoriali
	area di rispetto cimiteriale - 100 m (Lr 14/1982)
	area di rispetto cimiteriale - 200 m (L 166/2002)
	area di rispetto impianto depurativo - 100 m <i>(Allegato 4 della Deliberazione del Consiglio dei Ministri per la tutela delle acque dall'inquinamento. Disposizioni dei Ministeri dei Lavori Pubblici 4.2.1977)</i>

 Comune di Sant'Angelo All'Escalata

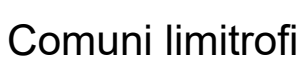

Zona A - centro antico e storico

Zona B1 - urbanizzazione recente consolidata saturata

Zona B2 - urbanizzazione recente di completamento

Zona B3 - aree di risistemazione fondiaria

Zona C - area di trasformabilità urbana multifunzione

Zona D - area a prevalenza produttiva

D1.1 - area consolidata a prevalenza produttiva

D1.2 - area di espansione a prevalenza produttiva

D2 - area di promozione e valorizzazione agro-alimentare

Zona E
dettagliata nell'Elaborato Q3 - Disciplina delle zone ac

Zona G - area di mitigazione del rischio idrogeologico

Dotazioni territoriali


area di rispetto cimiteriale - 100 m (Lr 14/1982)

area di rispetto cimiteriale - 200 m (L 166/2002)

area di rispetto impianto depurativo - 100 m

(Allegato 4 della Deliberazione del Consiglio dei Ministri per la tutela delle acque dall'inquinamento. Disposizioni del Ministero dei Lavori Pubblici 4.2.1977.

Sistema della mobilità

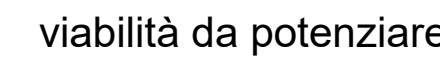

fascia di rispetto stradale - 30m (Dm 1404/1968)



Fontanarosa

Taurasi

Luogosano

BASE CARTOGRAFICA



REGIONE CAMPANIA


CARTA TECNICA NUMERICA REGIONALE 2011

SETTORE POLITICA DEL TERRITORIO

SERVIZIO CARTOGRAFIA

derivata dal DataBase Topografico

scala 1:5000

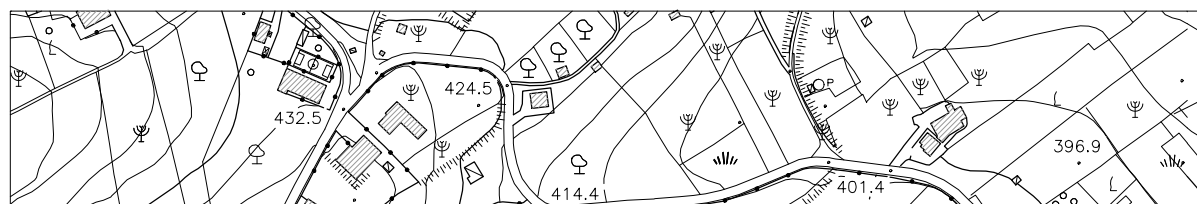

DATI INFORMATIVI

RAPPRESENTAZIONE CONFORME UNIVERSALE TRASVERSA DI MERCATORE (UTM)
SISTEMA DI RIFERIMENTO: ETRS89, realizzazione ETRF2000 (epoca 2008);
 ellissoide GR80; longitudine da Greenwich
ALTIMETRIA: in metri riferita al mareografo di Genova (1942)
TAGLIO CARTOGRAFICO:Sistema Geografico ED50
 (Ellissoide internazionale con orientamento medio europeo)
EQUIDISTANZA: Curve di livello ordinarie 5 m (per le curve tratteggiate 2,5 m)

COSTANTI DI TRASFORMAZIONE			
DA	A	ΔE	ΔN
Gauss-Beago (Romo 40)	UTM-E.D. 50	-2 019 941	187
Gauss-Beago (Roma 40)	UTM-WGS 84	-2 020 008	-7
UTM-WGS 84	UTM-E.D. 50	67	194

— TRASPORTI —

Autostada	Ferrovia a scartamento ordinario
Strada asfaltata, tipo olistometrico, parte	Ferrovia a scartamento ridotto
Strada non asfaltata	Tramvia in sede propria e funicolare
Percorso pedonale o ciclabile	Ferrovia in costruzione
Strada in costruzione	Ferrovia in disuso
Sentiero facile	Ciglio massiccato
Tratture	Tratto ferrovia in galleria
Multistrada	Imbocco galleria strada/e e ferrovia
Mezzera strada e linea spiritricefrico	Passaggio a livello
Strada in galleria	Aeroporto, eliporto
Funivia, cabinovia	Faro, fondale
Seggione	

COSTRUZIONI VARE, IMPIANTI			
	Edificio generico		Edificio, processo a sudare
	Edificio industriale		Corpo oggetto
	Edificio del territorio		Consistenza
	Edificio agricolo, stalla (arredo animato)		Partita a galera sotto edificio
	Edificio di auto, componente		Serra
	Cinistero		Tettoio a persiana
	Cappella, teleseminario		Baracca
	Torre, cimitero		Serviziato, sistema, alto non rappresentabile e rappresentabile
	Monumento		Compioglio
	Edificio in costruzione		Rotture
			Diorama
			RUZ
			Zona archeologica
			Scuola
			Spettacolo
			Ospedale
			Municipio
			Trinche

Il diagramma illustra un impianto fotovoltaico a terra, suddiviso in due sezioni principali: SERVIZI ELETTRICI e GEOGRAFIA.

SERVIZI ELETTRICI:

- Trasmissione aerea (linee con tralicci).
- Trasmissione a terra (linee con pali).
- Cavo elettrico, cavo di trasformazione.
- Conduttore.
- Apparecchio rappresentativo, interruttore.
- Metadato.
- Impianto elettrico, fotovoltaico.
- Antenna per telecomunicazione.
- Depositorio.
- Stazione, centralizzazione elettrica.
- Stazione di riferimento di un servizio.

GEOGRAFIA:

- Curva di livello idrografica.
- Curva idrografica incerta.
- Curva di livello ordinario.
- Curva ordinaria incerta.
- Curva di livello ausiliario.
- Capogeo di frana.
- Capogeo industriale.
- Artificio.
- Griglia con accesso verticale, orizzontale.
- Chiusura, palafata.
- Sabbia, depositi addossati.
- Ricco.
- Capogeo di area estrattiva, conca.

VEGETAZIONE		
_____	Limite di coltura	Bosco fitto
_____	Limite di tagliato	o Albero generico, vigneto
■-■-■-■-■-■-■-■	Limite di bosco	Uliveto, frutteto
o-o-o-o-o-o-o-o-o-o	Filare di alberi	Agrumeto, larice
o-o-o-o-o-o-o-o-o-o	Filare di viti	Ceduo, abete
o-o-o-o-o-o-o-o-o-o	Filare di olivi	Faggio, pino
o-o-o-o-o-o-o-o-o-o	Filore di agrumi	Cipresso, eucalpto
o-o-o-o-o-o-o-o-o-o	Filore di frutteto	Leccio, quercia
o-o-o-o-o-o-o-o-o-o	Mocchia, prato	Pioppo, castagno

IDROGRAFIA

Corso d'acqua > 5 m

Corso d'acqua < 5 m

Corso d'acqua < 5 m

Condotta irrigua o sifone

Vasca o piscina, pozzo

Abitamento, fontana, sorgente

Palude

Briglia, pisciola, cascata

Presso

Condotta forzata

Condotta forzata sotterranea

CONFINI

Muro a secco

Muro divisorio

Muro di sostegno

Piazzata, cancellata, rete filo spinato

Siepe

Limite comunale

Limite regionale

PUNTI TOPOGRAFICI

Vertice della rete IGMS

Vertice della rete regionale di riferimento

Capodoglio di livellazione