



Comune di Sant'Angelo all'Esca
Provincia di Avellino



IL SISTEMA DELLE CONOSCENZE

E

SISTEMA DELLA MOBILITA' ESISTENTE

Tav E1

GRAFO STRADALE

Supporto tecnico-scientifico
Dipartimento di Ingegneria Civile
Università degli studi di Salerno
Gruppo di ricerca in Tecnica e Pianificazione Urbanistica

Responsabile scientifico
Dott. Ing. Roberto Gerundo

Coordinatore tecnico
Dott. Ing. Alessandra Marra

Responsabile operativo
Dott. Ing. Ottavia Giacomaniello

Coordinatore della progettazione
Dott. Ing. Enrico Di Pietro

Sinteco
Dott. Attilio Iannuzzo

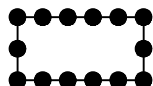


Convenzione del 20.02.2020



maygio 2021

Legenda



Comune di Sant'Angelo all'Esca



Comuni limitrofi



Centro abitato (Fonte: Istat 2011)

arco:



Tratto su gomma - Provinciale



Tratto su gomma - Comunale o vicinale

nodo:



di confine (passaggio del limite amministrativo)



di intersezione (confluenza di tratti, a raso o a livelli sfalzati)



di passaggio d'ambito (da urbano a extraurbano e viceversa)



di discontinuità (restringimento di sezione o cambio di pavimentazione)



terminale (estremo di un tratto, privo di confluenze)



di imbocco in galleria (passaggi da tratti fuori terra ed archi entro terra)

parccheggio :



periferico (punto 1a del Dm 41/1990)



in destinazione (punto 1b del Dm 41/1990)

impianto di distribuzione carburanti (Dgr Campania 8835/1999) :



chiosco



stazione di rifornimento

BASE CARTOGRAFICA



REGIONE CAMPANIA

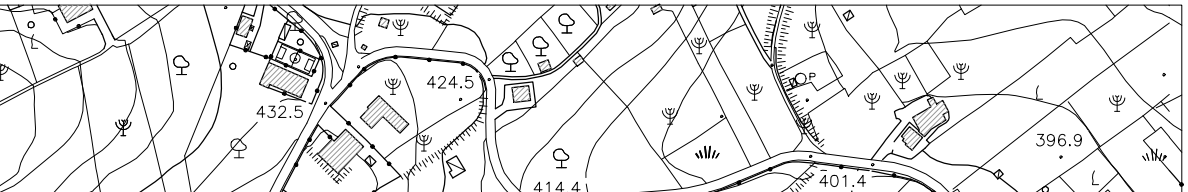
CARTA TECNICA NUMERICA REGIONALE 2011

SETTORE POLITICA DEL TERRITORIO

SERVIZIO CARTOGRAFIA

derivata dal DataBase Topografico

scala 1:5000



DATI INFORMATIVI

RAPPRESENTAZIONE: CONFORME UNIVERSALE TRASVERSA DI MERCATORE (UTM)

SISTEMA DI RIFERIMENTO: ETRF2000, realizzazione ETRF2000 (epoca 2008), ellissoide GR80; longitudine da Greenwich

ALTIMETRIA: in metri riferito al mareografo di Genova (1942)

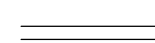
TAGLIO CARTOGRAFICO: Sistema Geografico ED50 (Ellissoide internazionale con orientamento medio europeo)

EQUIDISTANZA: Curve di livello ordinarie 5 m (per le curve tratteggiate 2,5 m)

COSTANTI DI TRASFORMAZIONE

DA		Δ E	Δ N
Gauss-Bogota (Roma 40)	UTM-E.D. 50	-2 019 941	187
Gauss-Bogota (Roma 40)	UTM-WGS 84	-2 020 008	-7
UTM-WGS 84	UTM-E.D. 50	67	194

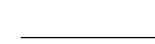
TRASPORTI

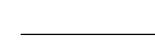
 Autosole

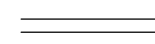
 Strada asfaltata, ciglio chilometrico, ponte

 Strada non asfaltata

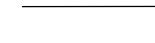
 Percorso pedonale o ciclovia

 
 Strada in costruzione

 Sentiero facile

 Mulattiera

 Mezzera stradale e linea sportiva

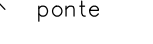
 Strada in galleria

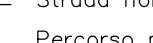
 Funicolo, cabinovia

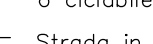
 Seggiovia

 Ferrovia a scartamento ordinario

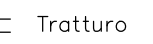
 Ferrovia a scartamento ridotto

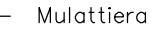
 Tramvia in sede propria e funicolare

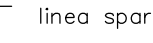
 Ferrovia in costruzione

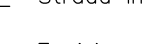
 Ferrovia in disarmo

 Ciglio massiccato

 Tratto ferrovia in galleria

 Imbocco galleria stradale e ferroviaria

 Passaggio a livello

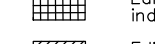
 Aeroporto, eliporto

 Faro, fanale

COSTRUZIONI VARIE, IMPIANTI

 Edificio generico

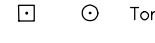
 Edificio industriale

 Edificio del terziario

 Edificio agricolo, stalla, ricovero animali

 Edificio di culto, capanno

 Cimitero

 Capella, tabernacolo

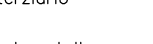
 Torre, ciminiera

 Monumento

 Edificio in costruzione

 Edificio dislocato a ruota

 Corpo appesante

 Cantierino, abitazione precaria

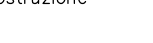
 Pavimento e galleria sotto edificio

 Serra

 Tettoia o pensile

 Baracca

 Baracche, caserme, altri non rappresentabili e rappresentabili

 Compianto

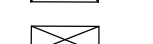
 Raffineria

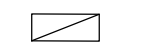
 Dacario

 Zona archeologica

 Scuola

 Spettacolo

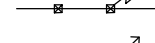
 Ospedale

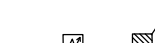
 Municipio

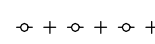
 Tribunale

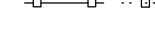
SERVIZI

 Barriera di sicurezza al varco

 Barriera di sicurezza al varco

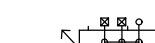
 Barriera di sicurezza al varco

 Barriera di sicurezza al varco

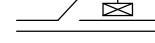
 Barriera di sicurezza al varco

 Barriera di sicurezza al varco

 Barriera di sicurezza al varco

 
 Barriera di sicurezza al varco

 Barriera di sicurezza al varco

 Barriera di sicurezza al varco

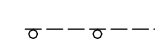
 Barriera di sicurezza al varco

 Barriera di sicurezza al varco

 Barriera di sicurezza al varco

 Barriera di sicurezza al varco

 Barriera di sicurezza al varco

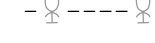
 Barriera di sicurezza al varco

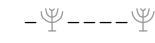
 Barriera di sicurezza al varco

 Barriera di sicurezza al varco

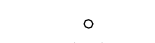
 Barriera di sicurezza al varco

 Barriera di sicurezza al varco

 
 Barriera di sicurezza al varco

 Barriera di sicurezza al varco

 Barriera di sicurezza al varco

 Barriera di sicurezza al varco

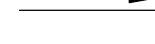
 Barriera di sicurezza al varco

 Barriera di sicurezza al varco

 Barriera di sicurezza al varco

 Barriera di sicurezza al varco

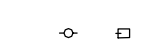
 Barriera di sicurezza al varco

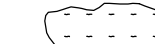
 Barriera di sicurezza al varco

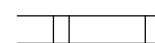
 Barriera di sicurezza al varco

 Barriera di sicurezza al varco

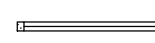
 Barriera di sicurezza al varco

 Barriera di sicurezza al varco

