



Comune di Sant'Angelo all'Esca
Provincia di Avellino



IL SISTEMA DELLE CONOSCENZE

E

Tav E2

SISTEMA DELLA MOBILITA' ESISTENTE

CLASSIFICAZIONE FUNZIONALE

Supporto tecnico-scientifico
Dipartimento di Ingegneria Civile
Università degli studi di Salerno
Gruppo di ricerca in Tecnica e Pianificazione Urbanistica

Responsabile scientifico Prof. Ing. Roberto Gerundo
Coordinatore tecnico Dott. Ing. Alessandra Marra
Responsabile operativo Dott. Ing. Ottavia Giacomaniello

Coordinatore della progettazione Dott. Ing. Enrico Di Pietro
Sintesi Dott. Attilio Iannuzzo


Convenzione del 20.02.2020

1:5000


maggio 2021

Legenda

- Comune di Sant'Angelo all'Esca
- Comuni limitrofi
- Centro abitato (Fonte: Istat 2011)

Rete	Strada	
	in ambito extraurbano	in ambito urbano
secondaria (di penetrazione)	TIPO C - extraurbano secondaria	TIPO E - urbana di quartiere
locale (di accesso)	TIPO F2 - extraurbana locale	TIPO F1 - urbana locale


Tabella delle distanze da rispettare dalle strade in funzione della classificazione funzionale (DLgs 285/1992 - D.P.R. 495/1992 art. 26 - 28)								
cat.	denominazione	distanze costruzioni			distanze muri di cinta		distanze recinzioni	
		a	b	c	a-b	c	h<1 m ⁽¹⁾	h>1 m ⁽¹⁾
A	autostrada	60 m	30 m	30 m	5 m	3 m	1 m	3 m
B	extraurbana principale	40 m	20 m	-	5 m	-	1 m	3 m
C	extraurbana secondaria	30 m	10 m	-	3 m	-	1 m	3 m
D	urbana di scorrimento	-	-	20 m	3 m	2 m	-	-
E	urbana di quartiere	-	-	-	5 m	-	-	-
F1	urbana locale	-	-	-	5 m	-	-	-
F2	extraurbana locale	20 m	-	-	3 m	-	1 m	3 m

a - distanza da rispettare fuori dai centri abitati
b - distanza da rispettare fuori dai centri abitati ma all'interno delle zone previste come edificabili dallo strumento urbanistico generale
c - distanze da rispettare all'interno dei centri abitati
(1) le distanze riportate valgono anche per siepi vive; per le recinzioni e siepi morte, eventuali cordoli non devono emergere dal suolo per oltre 30 cm
(2) le distanze riportate valgono anche per recinzioni e siepi morte con cordoli emergenti dal suolo per oltre 30 cm

- n-esimo nodo intersezione con :
- confluenza di strade appartenenti alla rete secondaria e alla rete locale
 - confluenza di strade appartenenti alla rete secondaria
 - confluenza di strade appartenenti alla rete locale

- Parcheggio :
- periferico (punto 1a del Dm 41/1990)
 - in destinazione (punto 1b del Dm 41/1990)

- impianto di distribuzione carburanti (Dgr Campania 8835/1999) :
- chiosco
 - stazione di rifornimento

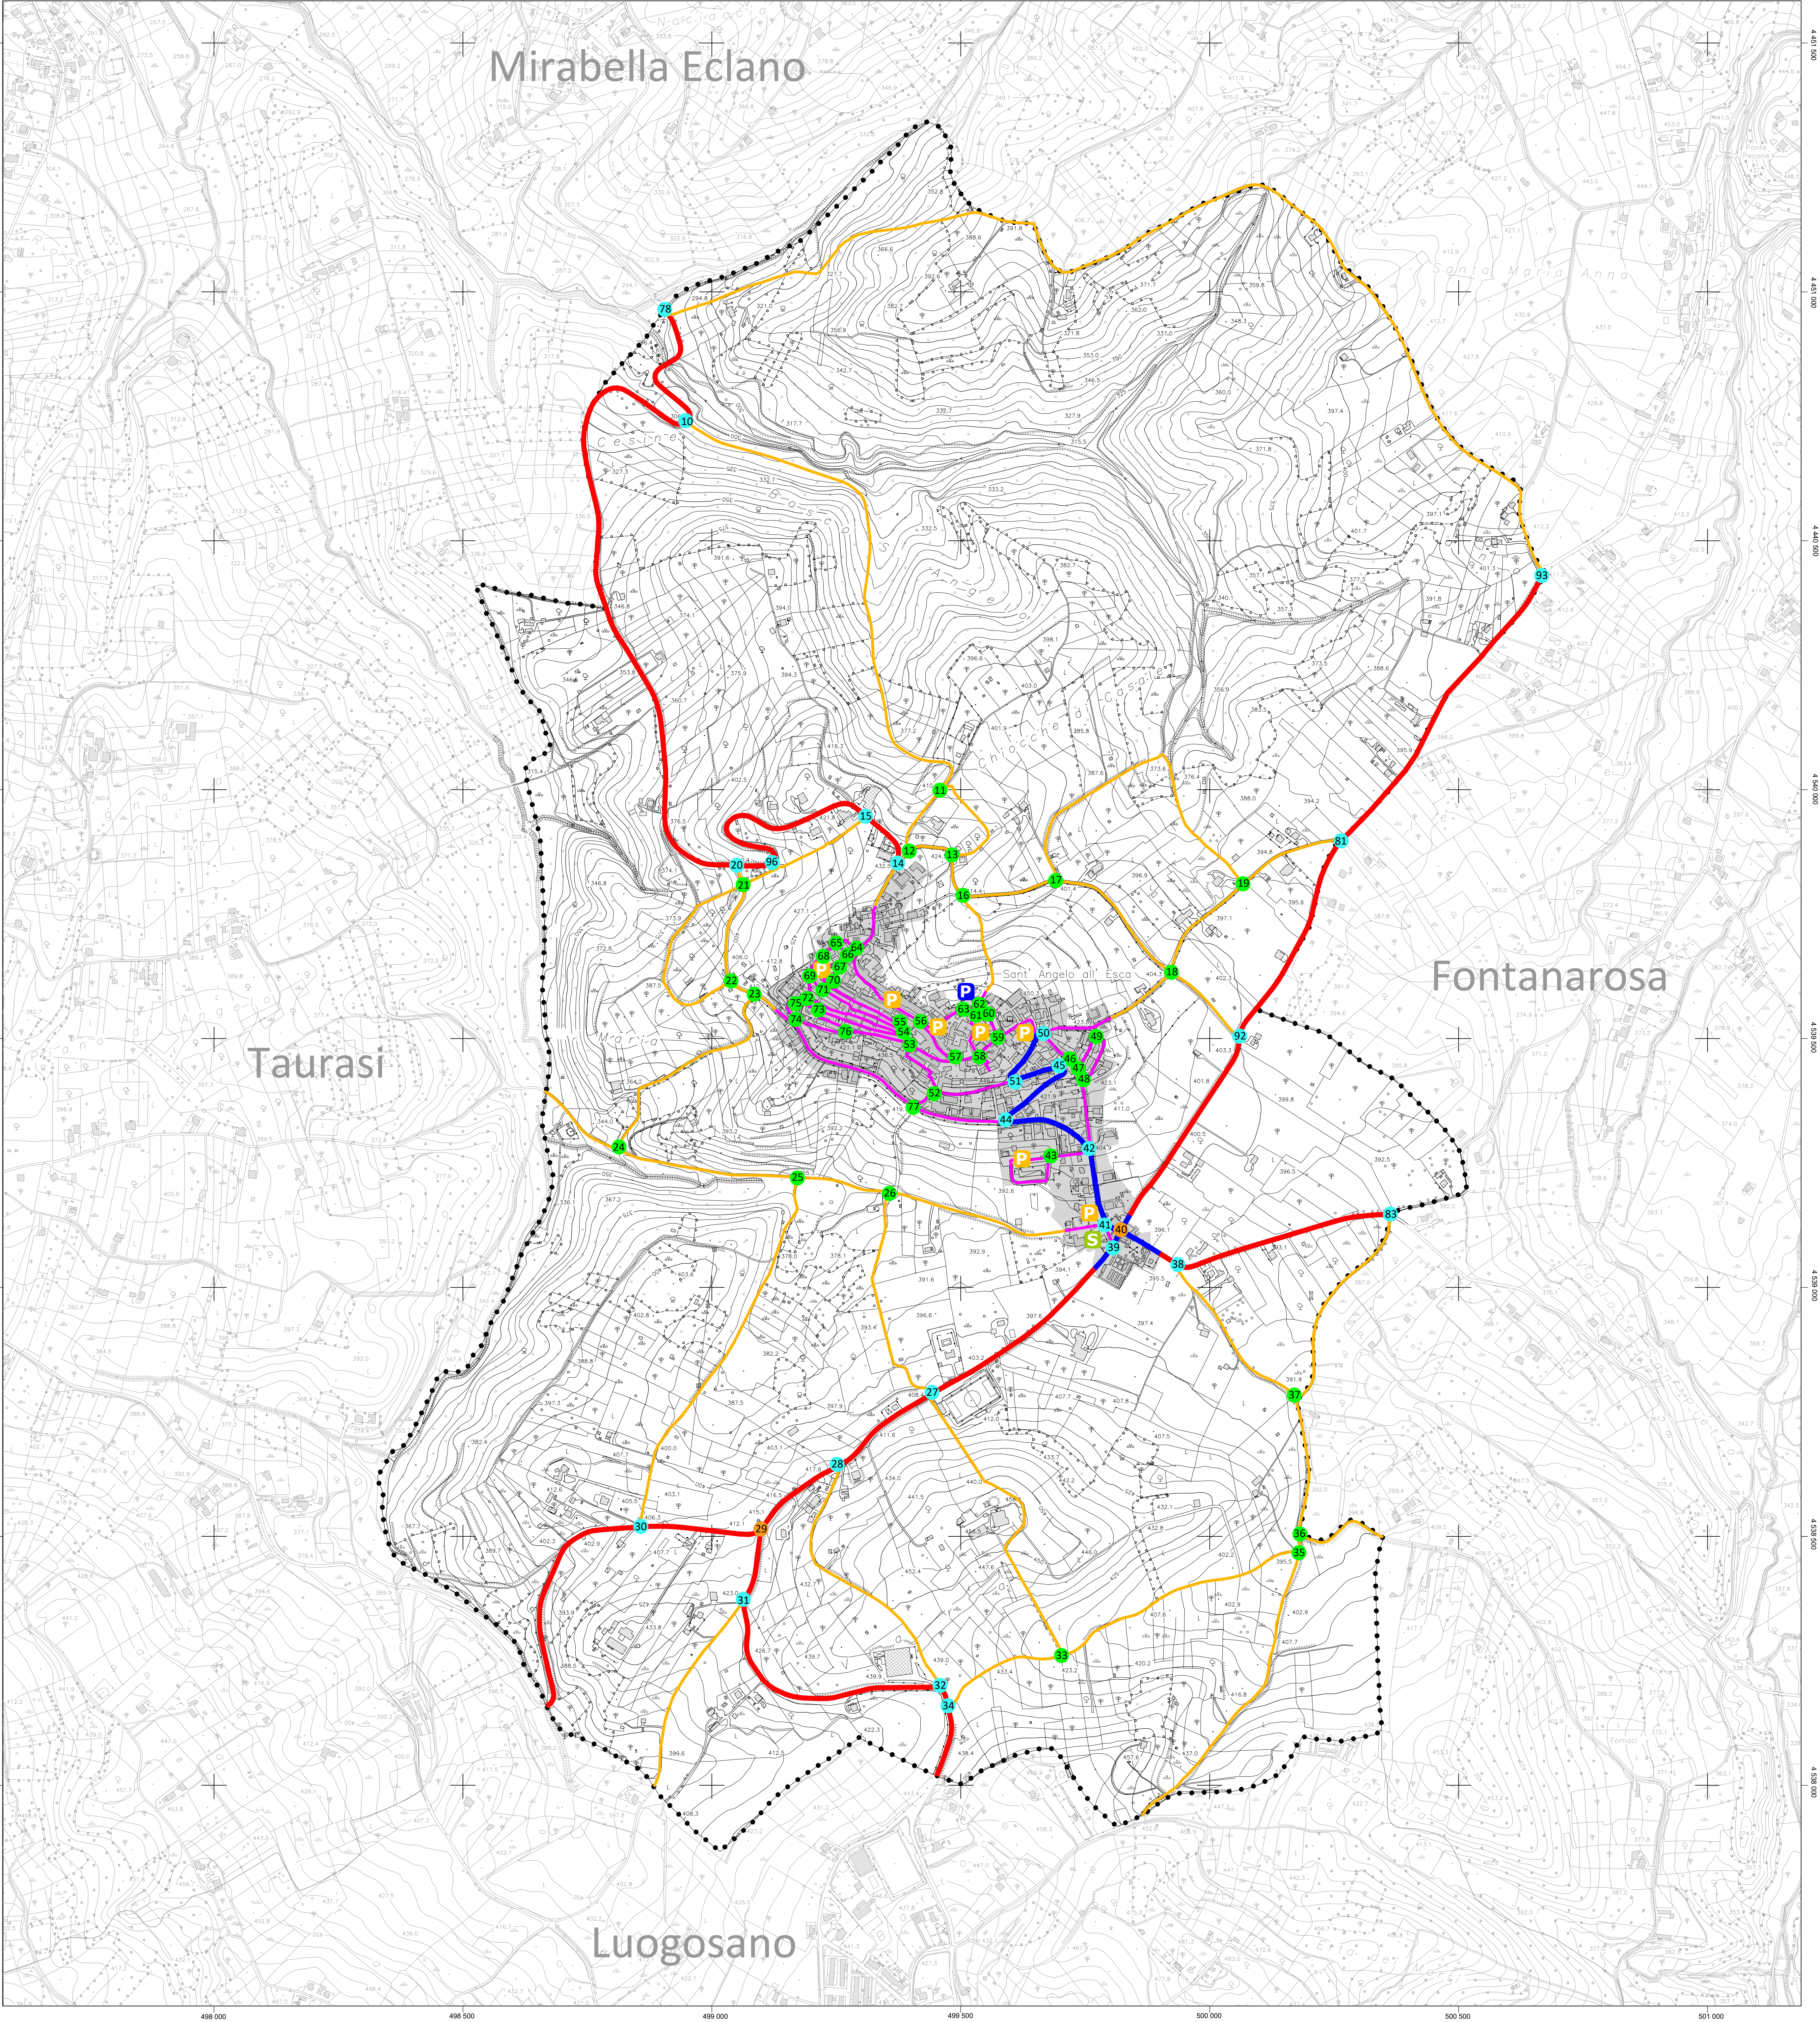

BASE CARTOGRAFICA



REGIONE CAMPANIA


CARTA TECNICA NUMERICA REGIONALE 2011

SETTORE POLITICA DEL TERRITORIO

SERVIZIO CARTOGRAFIA

derivata dal DataBase Topografico

scala 1:5000

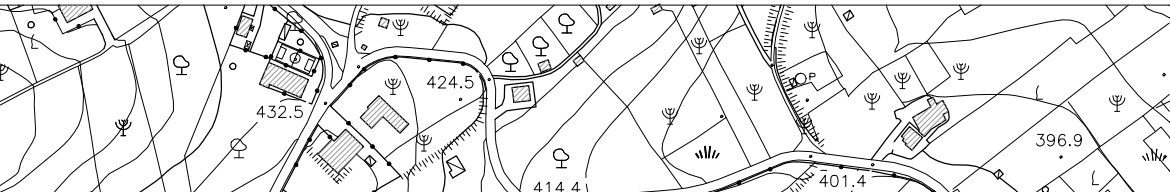

DATI INFORMATIVI

RAPPRESENTAZIONE: CONFORME UNIVERSALE TRASVERSA DI MERCATORE (UTM)
SISTEMA DI RIFERIMENTO: ETR89, realizzazione ETR2000 (epoca 2008),
ellissoide GR80; longitudine da Greenwich
ALTIMETRIA: in metri riferito al mareografo di Genova (1942)
TAGLIO CARTOGRAFICO: Sistema Geografico ED50
(Ellissoide internazionale con orientamento medio europeo)
EQUIDISTANZA: Curve di livello ordinarie 5 m (per le curve tratteggiate 2,5 m)

COSTANTI DI TRASFORMAZIONE			
DA		Δ E	Δ N
Gauss-Bogga (Roma 40)	UTM-E.D. 50	-2 019 941	187
Gauss-Bogga (Roma 40)	UTM-W.S. 84	-2 020 008	-7
UTM-W.S. 84	UTM-E.D. 50	67	194

TRASPORTI

Autostrada

Strada asfaltata, ciglio chilometrico, ponte

Strada non asfaltata

Percorso pedonale o ciclabile

Strada in costruzione

Sentiero facile

Tratturo

Mulattiera

Mezzera stradale e linea spartitraffico

Strada in galleria

Funivia, cabinovia

Seggiovia

Ferrovia a scartamento ordinario

Ferrovia a scartamento ridotto

Tramvia in sede propria e funicolare

Ferrovia in costruzione

Ferrovia in disarmo

Ciglio massiccato

Tratto ferrovia in galleria

Imbocco galleria strade e ferroviaria

Passaggio a livello

Aeroporto, eliporto

Faro, fanale

Edificio generico

Edificio industriale

Edificio del terziario industriale

Edificio agricolo, stalla, ricovero animali

Edificio di culto, capanne

Cimitero

Cappella, tabernacolo

Torre, ciminiera

Monumento

Edificio in costruzione

Edificio diroccato o ruine

Corpo appartenente

Contenitore, utilizzazione precaria

Parco e giardini sotto edificio

Serra

Tettoia o pensile

Rinaccia

Baracca

Baracche, caserme, altri non rappresentabili e rappresentabili

Compioglio

Raffineria

Dacaria

Notariato

Scuola

Spettacolo

Quedero

Municipio

Tribunale

SERVIZI

Baratrovia nel alto tensione, con tralicci

Baratrovia a media tensione, con pali

Cable elettrico, cabina di trasformazione

Metanodotto

Impianto eolico, fotovoltaico

Antenna per telecomunicazione

Depositorio

Stazione, installazione elettrica e di servizio

OROGRAFIA

Curve di livello direttive

Curve di livello incerte

Curve di livello andiriva

Curve di livello incerte

Curve di livello ausiliarie

Ciglio di frana

Scarpate naturali o artificiali

Grotta con accesso verticale, orizzontale

Ghiacciaio, pietraie

Sabbia, duna, deposito alluvionale

Riviera

Ciglio di area estrattiva, cave

VEGETAZIONE

Limite di coltura

Limite di tagliata

Limite di bosco

Fiore di alberi

Fiore di viti

Fiore di olivi

Fiore di agrumi

Fiore di frutteto

Macchia, prato

Bosco fitto

Albero generico, vigneto

Uliveto, frutteto

Agrumeto, lorice

Ceduo, abete

Faggio, pino

Cipresso, eucalipto

Leccio, quercia

Pioppo, castagno

IDROGRAFIA

Corso d'acqua > 5 m

Corso d'acqua < 5 m

Corso d'acqua < 5 m

Canalotto irriguo o siccato

Vasca o piscina, pozzo

Abbeveratoio, fontana, sorgente

Palude

Briglia, pescola, cascata

Pressa

Condotta forata

Condotta forata sotterranea

CONFINI

Muro a secco

Muro divisorio

Muro di sostegno

Palizzata, cancellata, rete, filo spinato

Stipe

Limite comune

Limite regionale

PUNTI TOPOGRAFICI

Vertice della rete IGM85

Vertice della rete regionale di raffittimento

Coposido di livellazione