





PIANO URBANISTICO COMUNALE

Il sistema delle scelte

O Tav O.1.2	LE SCELTE PIANIFICAZIONE OPERATIVA - CENTRO ABITATO	
1.2000	Supporto tecnico-scientifico Dipartimento di Ingegneria Civile Università degli studi di Salerno Gruppo di ricerca in Tecnica e Pianificazione Urbanistica Responsabile scientifico Prof. Ing. Roberto Gerundo Coordinatore tecnico Dott. Ing. Alessandra Marra Responsabile operativo Dott. Ing. Ottavia Giacomaniello	
	Coordinatore della progettazione Dott. Ing. Enrico Di Pietro Sindaco Dott. Attilio Iannuzzo    Convenzione del 20.02.2000	maggio 2021

Legenda

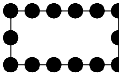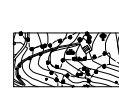
- | | |
|---|--|
|  | Comune di Sant'Angelo all'Esca |
|  | Zona A - centro antico e storico |
|  | Zona B1 - urbanizzazione recente consolidata saturata |
|  | Zona B2 - urbanizzazione recente di completamento |
|  | Zona B3 - aree di risistemazione fondiaria |
|  | Zona C - area di trasformabilità urbana multifunzione |
|  | Zona D - area a prevalenza produttiva |
| | D1.1 - area consolidata a prevalenza produttiva |
| | D1.2 - area di espansione a prevalenza produttiva |
| | D2 - area di promozione e valorizzazione agro-alimentare |
|  | Zona E <i>dettagliata nell'Elaborato O3 - Disciplina delle zone agricole</i> |
|  | Zona G - area di mitigazione del rischio idrogeologico |
|  | Dotazioni territoriali |

- Istruzione di base e dell'obbligo
 - scuola materna esistente (em)
 - scuola elementare esistente (se)
- Verde
 - n-esima area a verde di arredo urbano esistente (vvn)
 - n-esima area per il gioco e lo sport esistente (vgn)
 - vg1 stadio comunale di Sant'Angelo all'Esca
 - vg2 campo polisportivo Antonio Maglino
 - vg3 campo polisportivo centro sociale
- Parcheggi
 - n-esima area di sosta a raso esistente (pn)
 - area di sosta a raso di progetto (P)
- Attrezzature di interesse comune e/o tecnologico
 - n-esima area per attrezzature di interesse comune e/o tecnologico esistente (in)
 - i1 municipio
 - i2 cimitero
 - i3 impianto depurativo
 - i4 stazione di servizio
 - i5 casino di caccia
 - i6 cabina enel
 - i7 centro sociale
 - i8 caserma carabinieri
 - i9 casa del fante e del combattente
 - i10 casa del filosofo Paolo Raffaele Troiano
- Attrezzature religiose
 - n-esima area per attrezzature religiose esistenti (rn)
 - r1 Chiesa di San Michele Arcangelo- sec. XIII-XII
 - r2 Chiesa di San Rocco – sec.XVI
 - r3 Chiesa della Madonna del Carmine

-  area di rispetto cimiteriale - 100 m (Lr 14/1982)
-  area di rispetto cimiteriale - 200 m (L. 166/2002)
-  area di rispetto impianto depurativo - 100 m
(Allegato 4 della Deliberazione del Consiglio dei Ministri per la tutela delle acque dall'inquinamento. Disposizioni del Ministero dei Lavori Pubblici 4.2.1977)

Sistema della mobilità

-  viabilità da potenziare
- fascia di rispetto stradale - 30m (*Dm 1404/1968*)

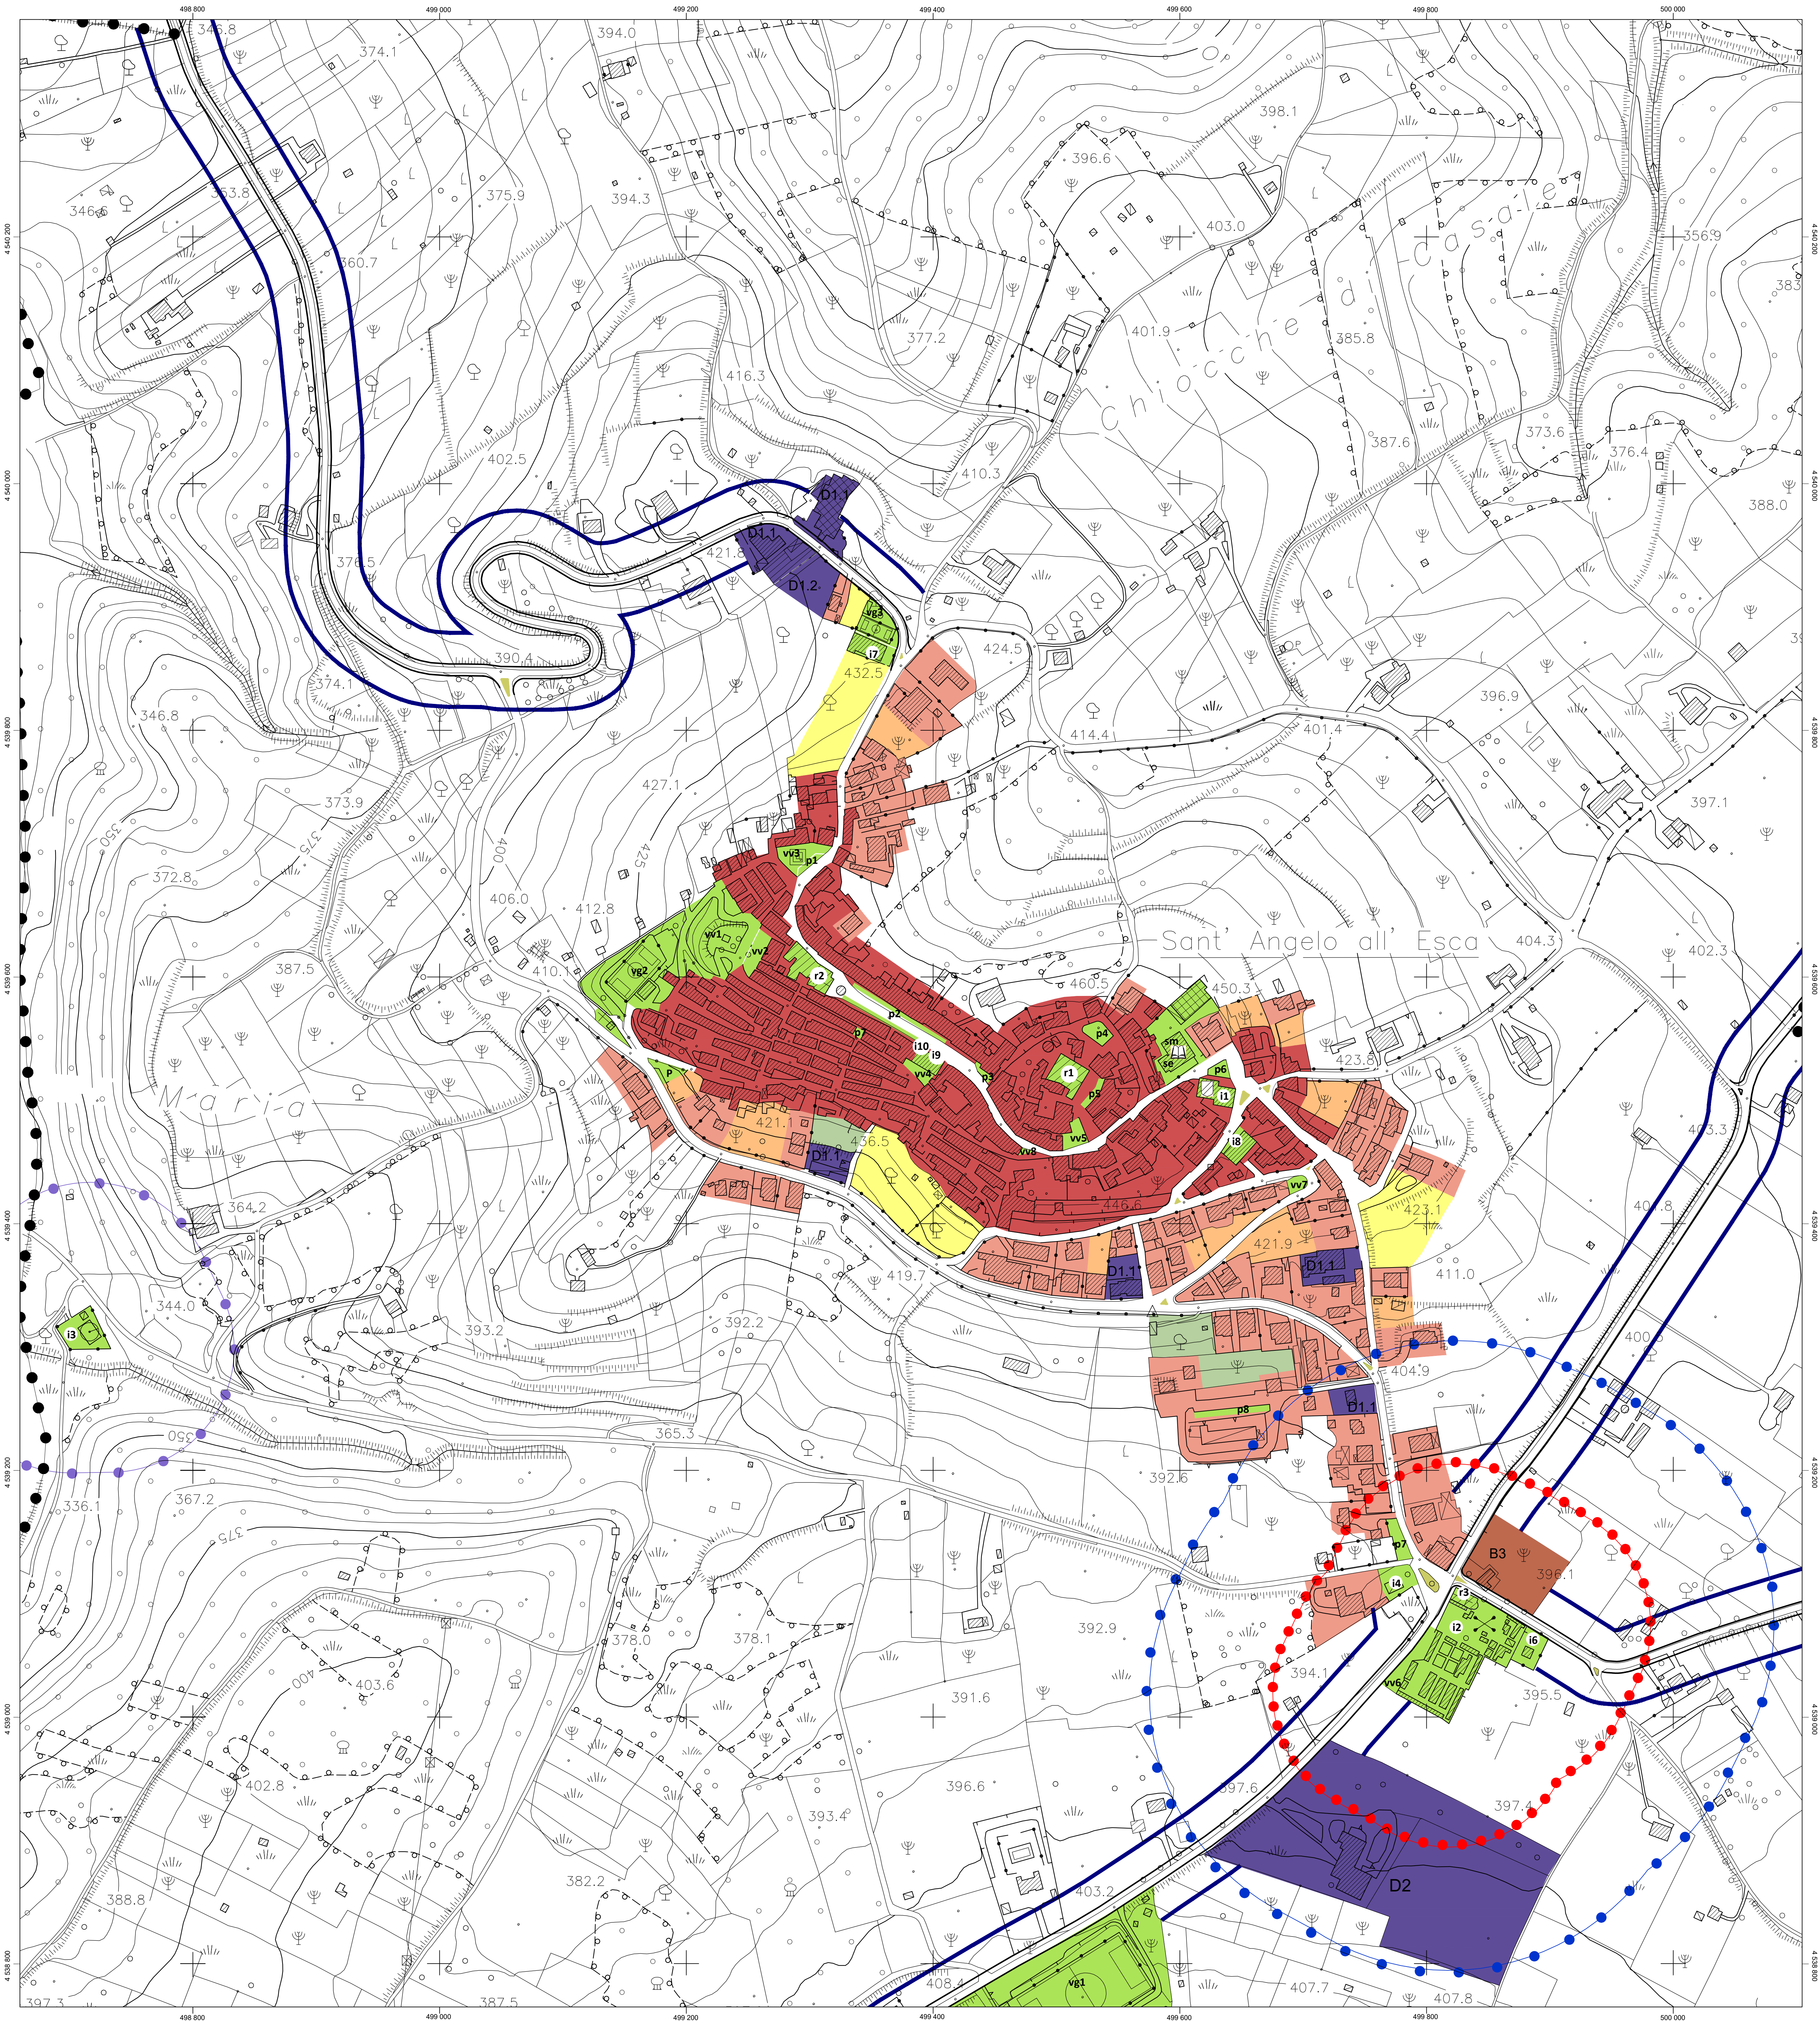

BASE CARTOGRAFICA



REGIONE CAMPANIA


CARTA TECNICA NUMERICA REGIONALE 2011

SETTORE POLITICA DEL TERRITORIO

SERVIZIO CARTOGRAFIA

derivata dal DataBase Topografico

scala 1:5000

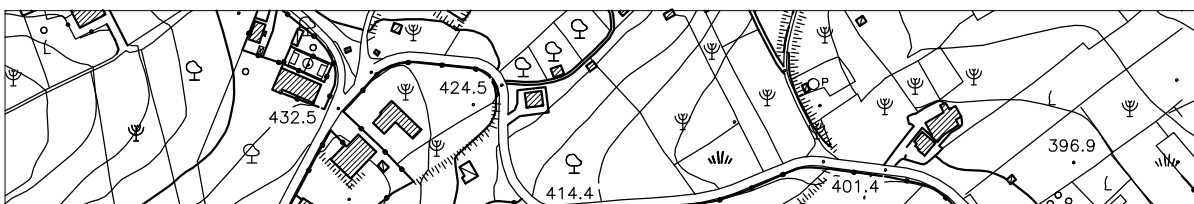


ATI INFORMATIVI


RAPPRESENTAZIONE CONFORME UNIVERSALE TRASVERSA DI MERCATORE (UTM)
SISTEMA DI RIFERIMENTO: ETRS89, realizzazione ETRF2000 (epoca 2008);
 ellissoide GR80; longitudine da Greenwich
ALTIMETRIA: in metri riferito al mareografo di Genova (1942)
TAGLIO CARTOGRAFICO: Sistema Geografico ED50
 (Ellissoide internazionale con orientamento medio europeo)
EQUIDISTANZA: Curve di livello ordinarie 5 m (per le curve tratteggiate 2,5 m)

COSTANTI DI TRASFORMAZIONE			
DA	A	ΔE	ΔN
Gauss-Boaga (Roma 40)	UTM-E.D. 50	-2 019 941	187
Gauss-Boaga (Roma 40)	UTM-WGS 84	-2 020 008	-7
UTM-WGS 84	UTM-E.D. 50	67	194


- TRASPORTI —

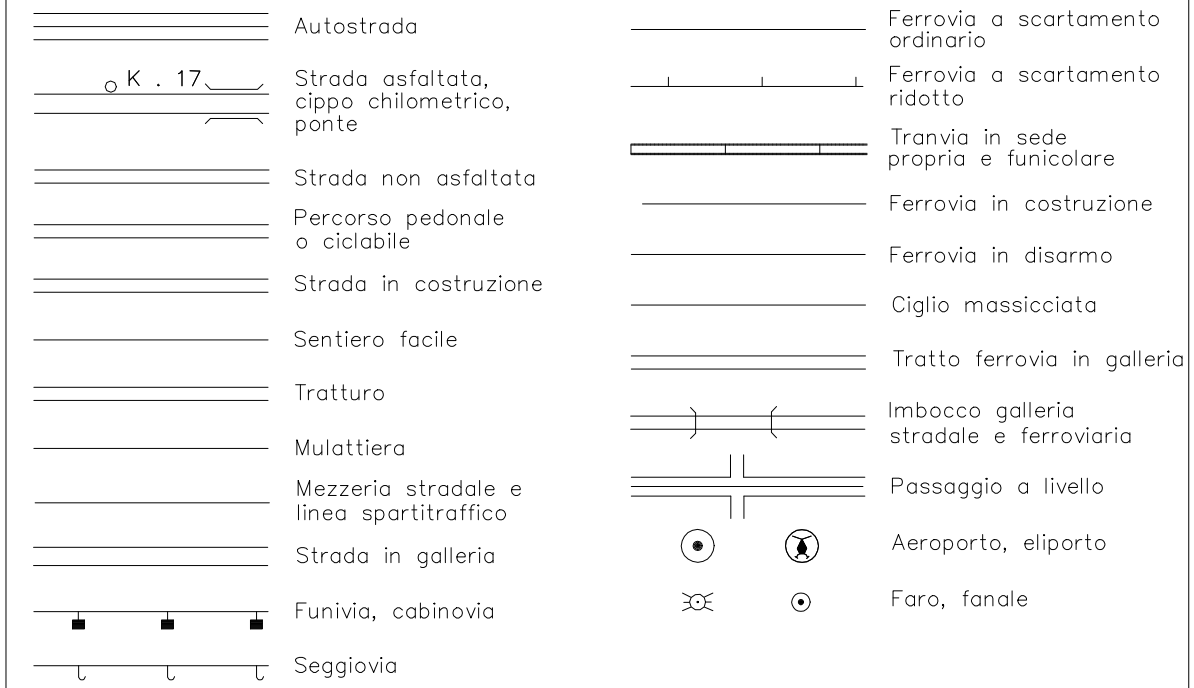


COSTRUZIONI VARIE, IMPI

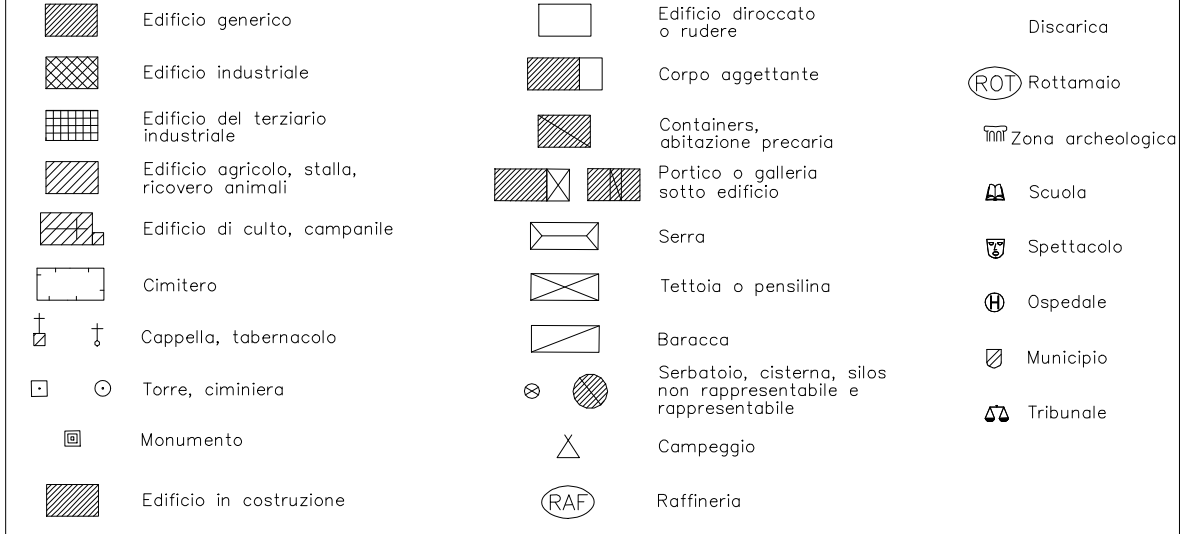


SERVIZI

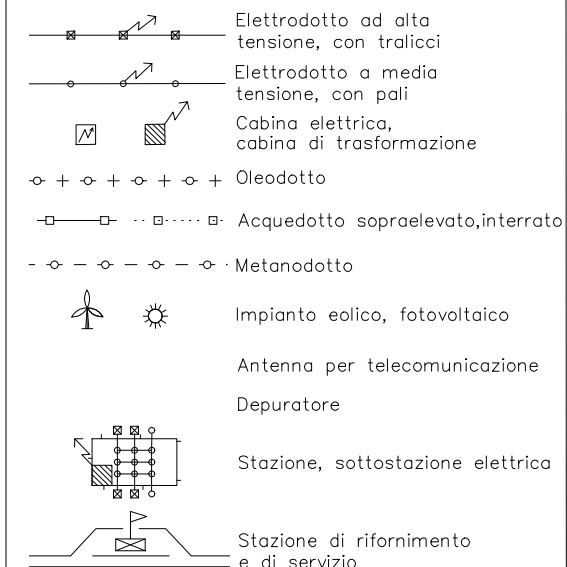


CR

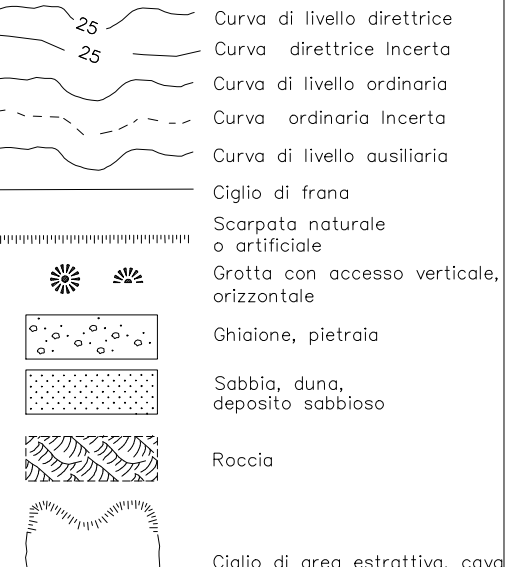

VEGETAZIONE —

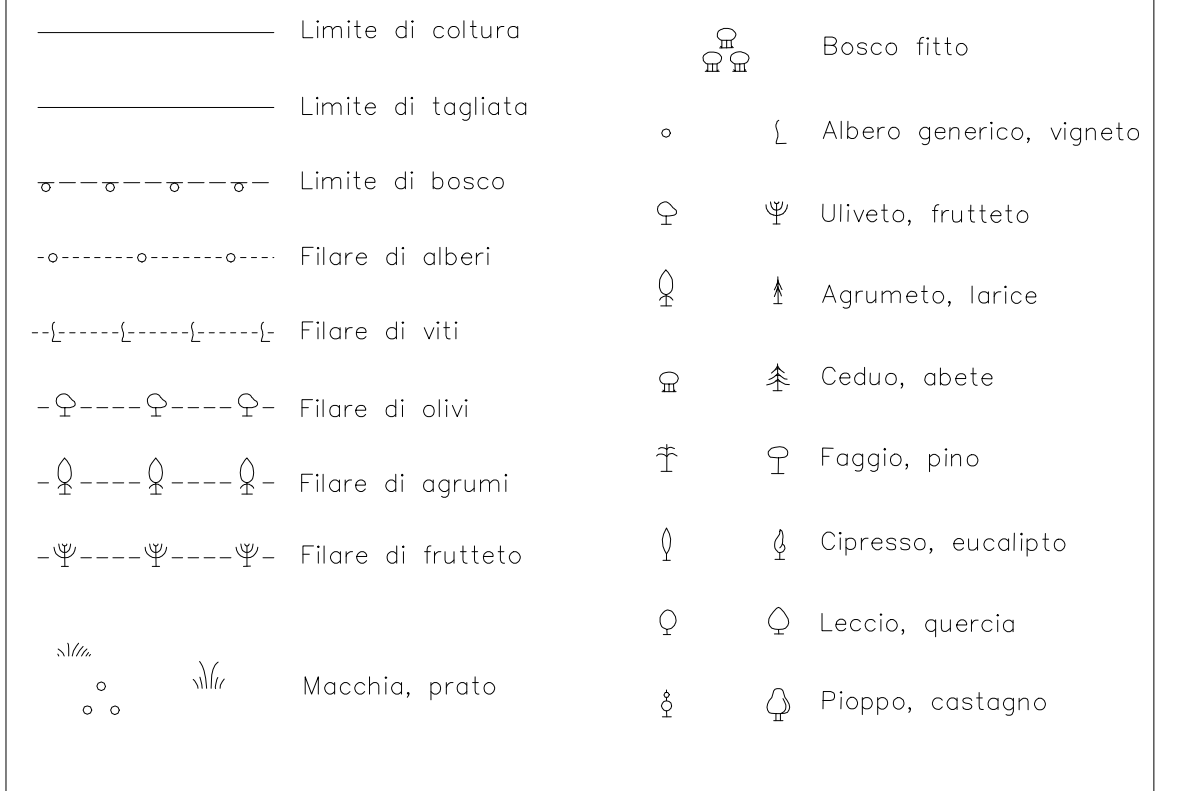

— IDROGRAFIA —

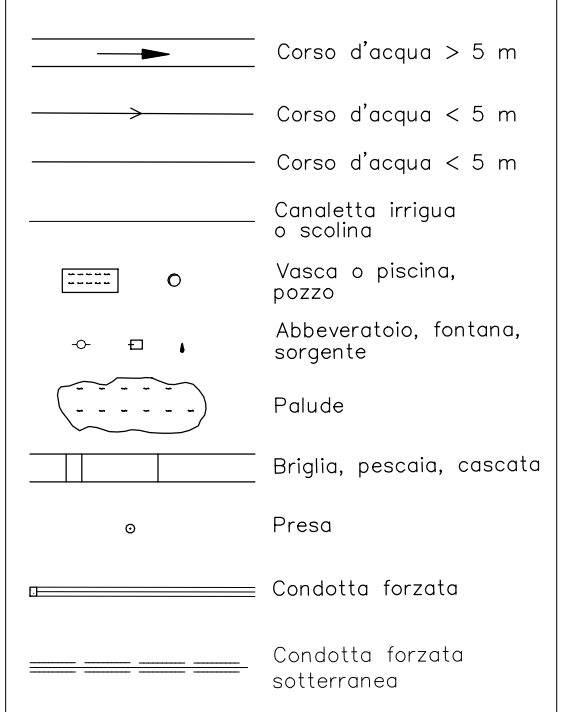

 COM

- PUNTI TOPOGRAFICI

